
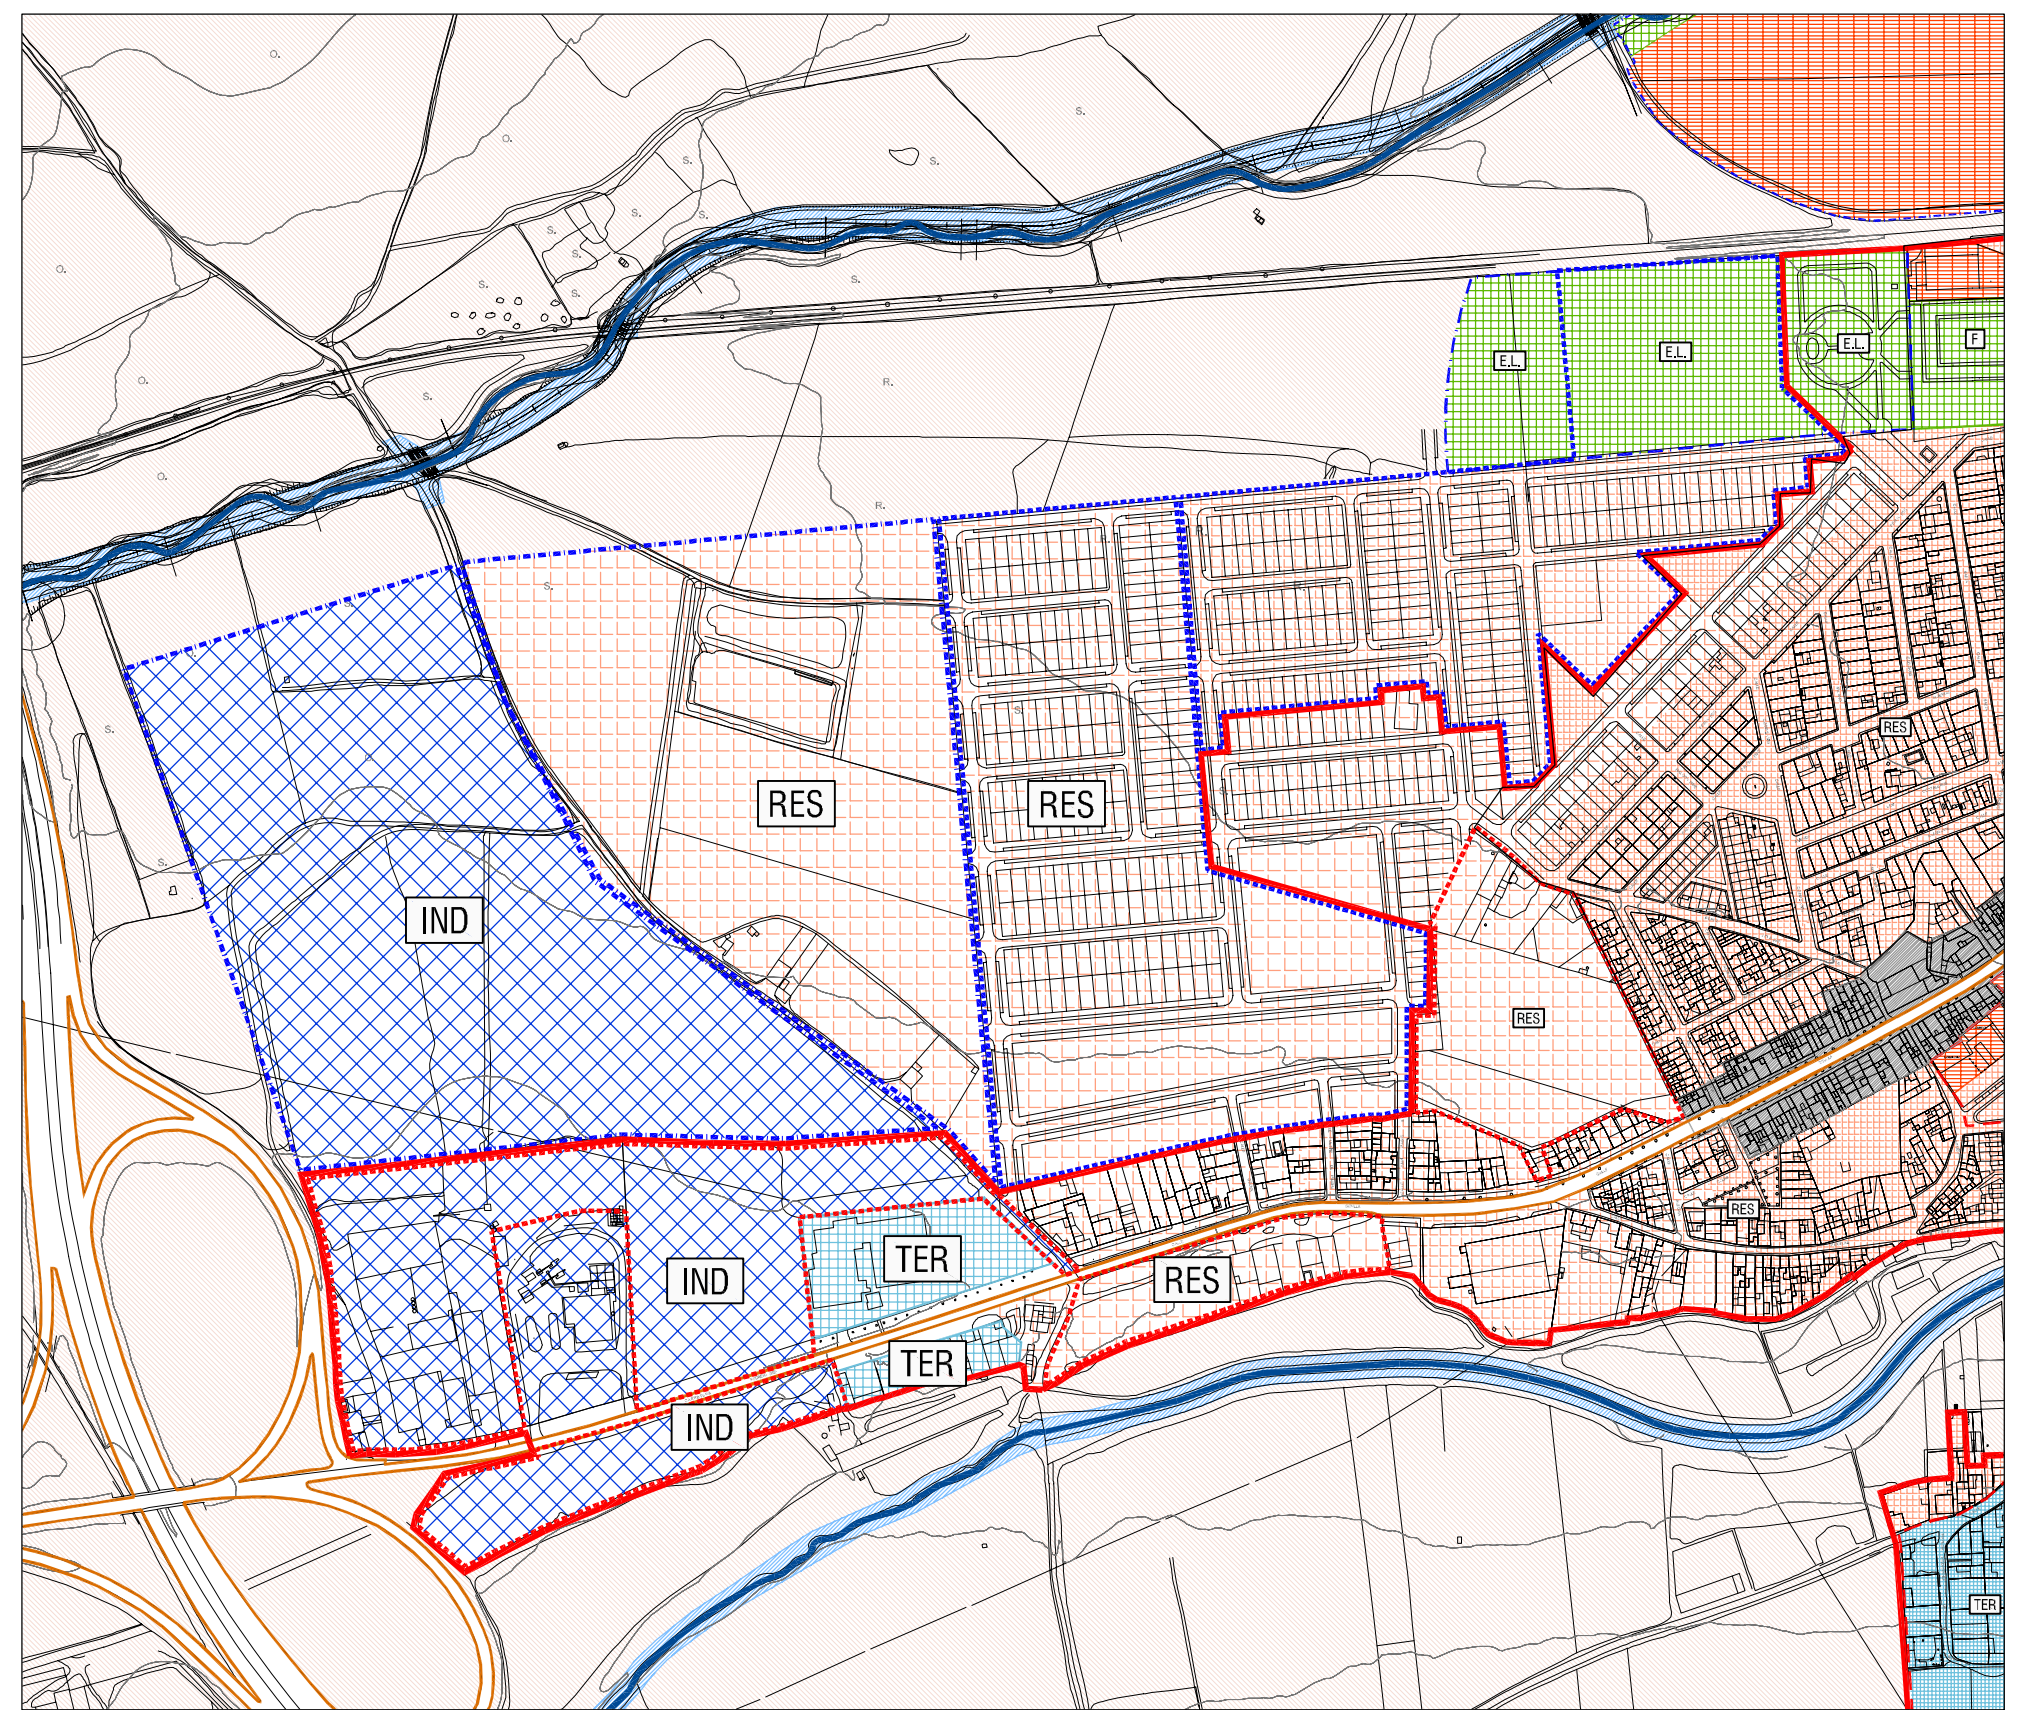


NUDO NORTE (1:5.000)

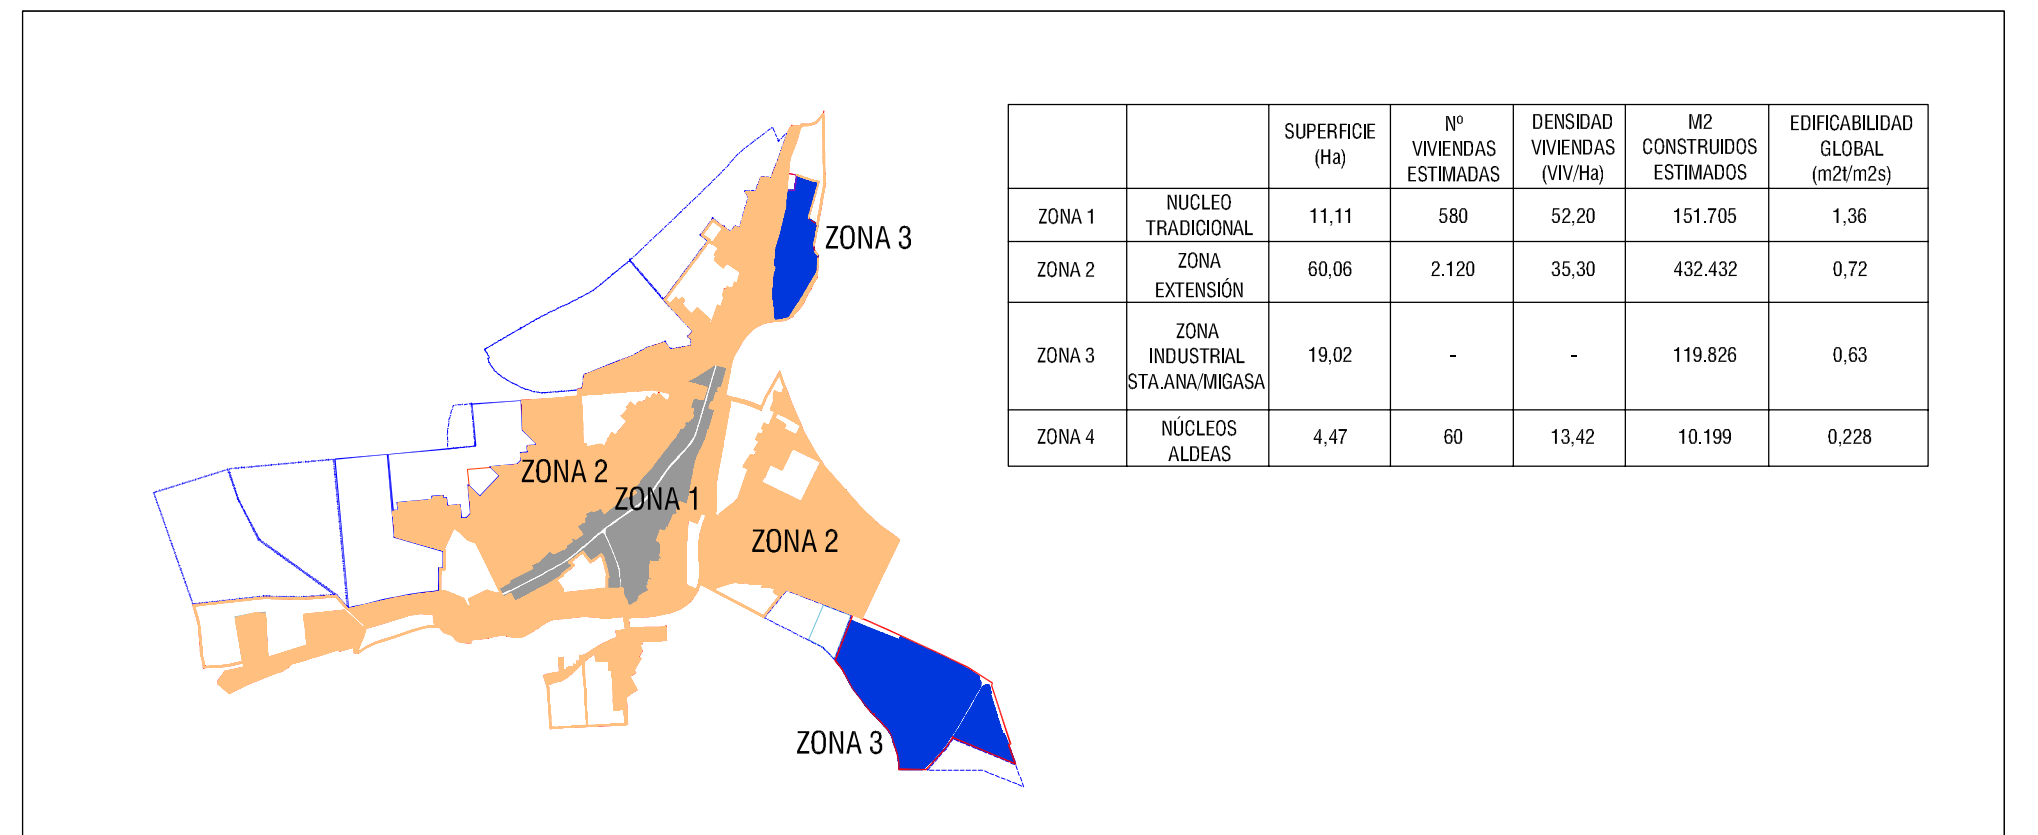


NUDO CENTRAL (1:5.000)

ORDENACIÓN ESTRUCTURAL. USOS GLOBALES

	RESIDENCIAL (ZONA 1) [RES]		EQUIPAMIENTO ESTRUCTURANTE [EQU]		VIARIO ESTRUCTURANTE		LIMITE SUELO URBANO
	RESIDENCIAL (ZONA 2) [RES]		[D] DEPORTIVO [E] EDUCATIVO [AS] ASISTENCIAL		CAUCES Y RIBERAS		LIMITE SUELO URBANO NO CONSOLIDADO
	TERCIARIO [TER]		[F] FERIAL		SUELO NO URBANIZABLE		LIMITE SUELO URBANIZABLE SECTORIZADO
	INDUSTRIAL [IND]		INFRAESTRUCTURAS TÉCNICAS Y SERVICIOS [I.T.S.]				LIMITE SUELO URBANIZABLE ORDENADO
			FERROVIARIO [FERR]				

0 10 50 100

N

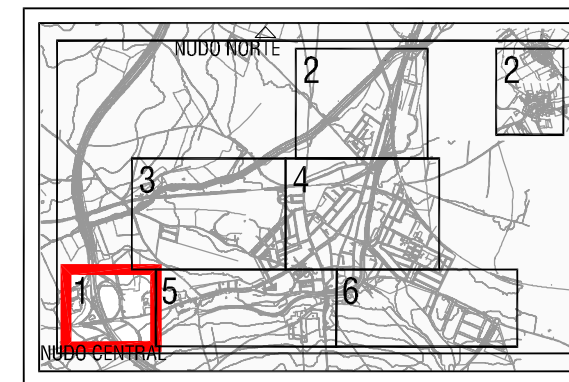

ADAPTACIÓN PARCIAL DE LAS NORMAS SUBSIDIARIAS. PGOU

AYUNTAMIENTO DE LA RODA DE ANDALUCÍA

ARQUITECTO REDACTOR: Pedro Gragera Villalba

DICIEMBRE DE 2008

ORDENACIÓN NÚCLEO URBANO

USOS GLOBALES Y ESTRUCTURA GENERAL

PLANO Nº 0-04.1

ESCALA: VARIAS